


PLAN SYTUACYJNY

Budowa placu zabaw na działce nr 72
w m. Pniówek gmina Zamość

skala 1:250

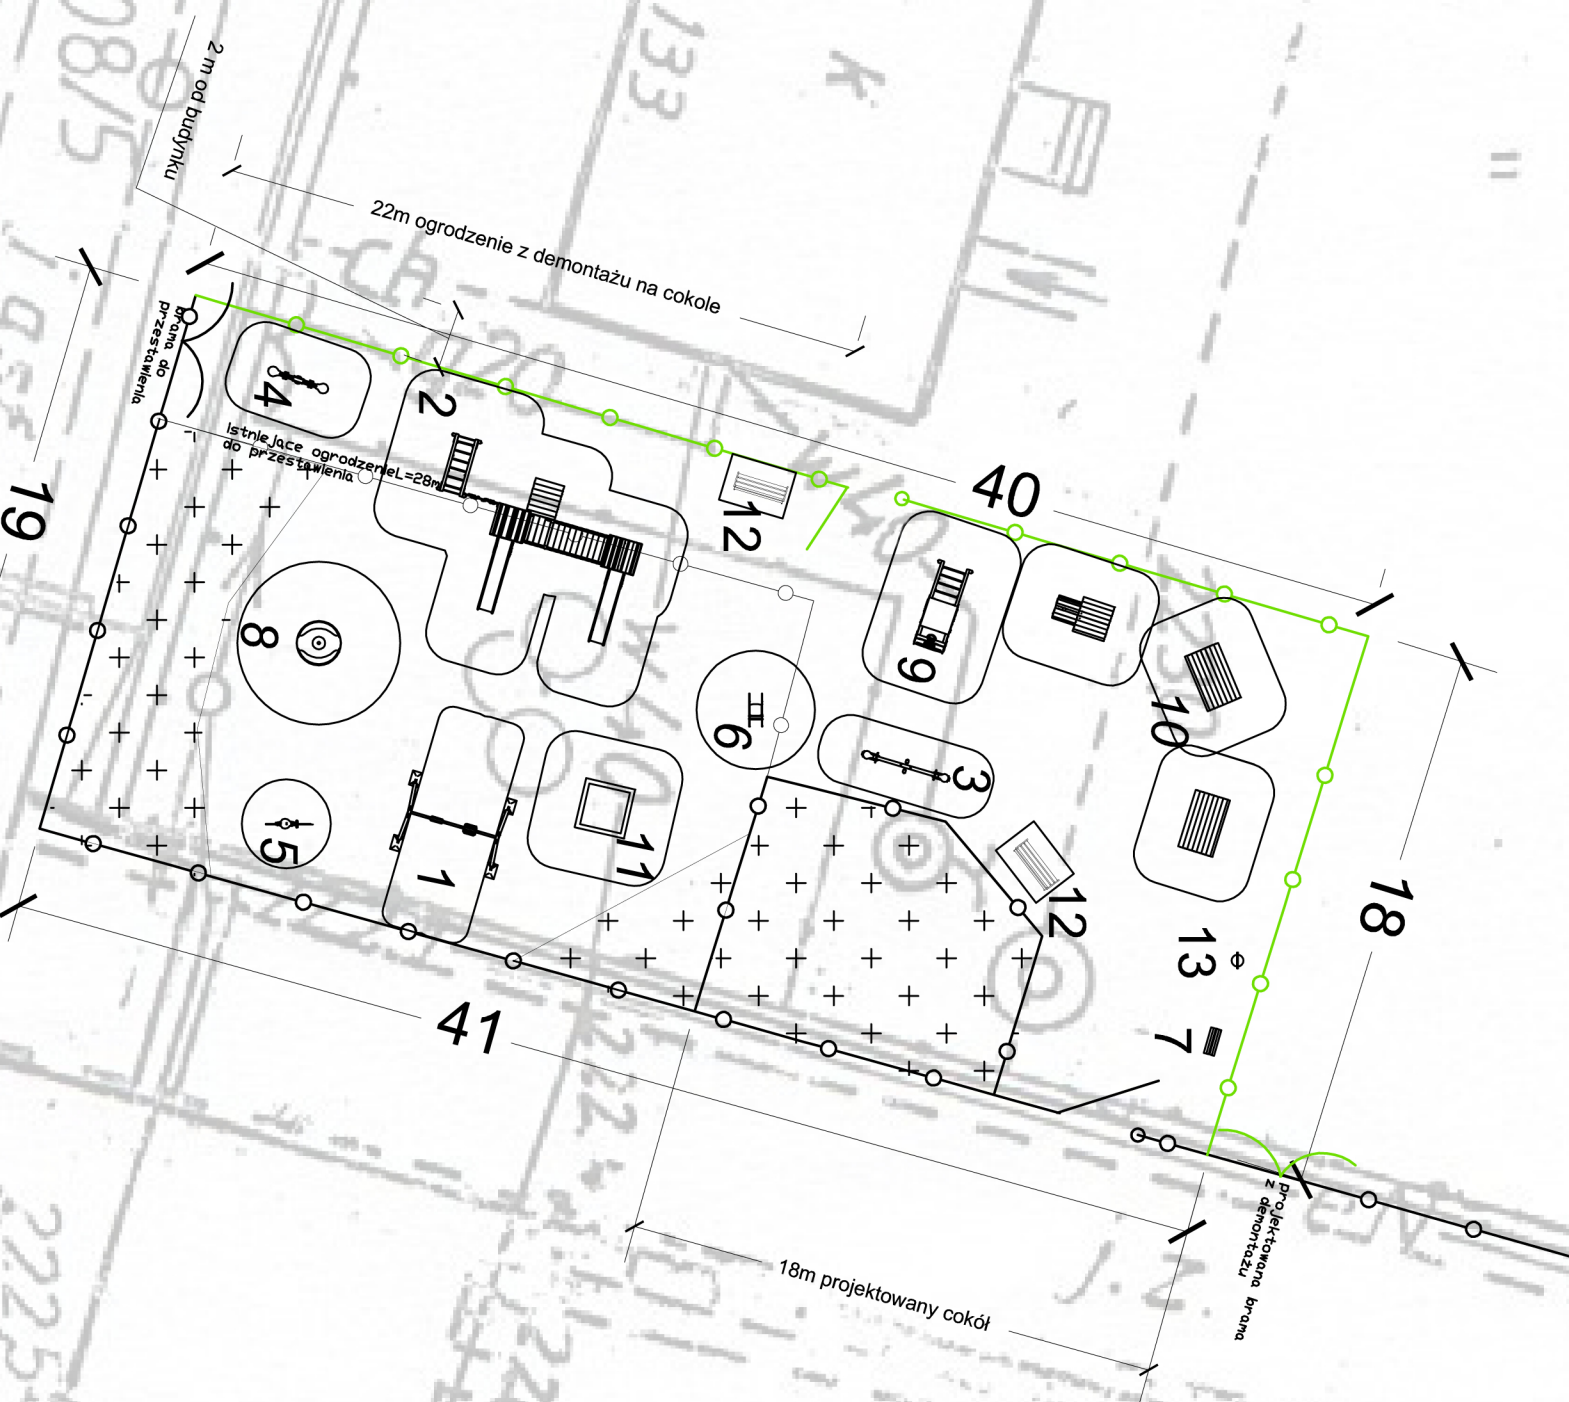

- Legenda:
- istniejący plot
 - projektowany plot
 - obszar zagospodarowany

ZESTAWIENIE URZĄDZEŃ PLACU ZABAW

1	HUSTAWKA WAHADŁOWA	szt. 1	9	WÓZ STRAZACKI	szt. 1
2	ZESTAW WIELOFUNKCYJNY	szt. 1	10	POCIĄG	szt. 1
3	HUSTAWKA WAGOWA	szt. 1	11	PIASKOWNICA	szt. 1
4	BUJAK WAGOWY SPRĘŻY.	szt. 1	12	LAWKA DREWNIANA	szt. 2
5	BUJAK SPRĘŻYŃNOWY	szt. 1	13	KOSZ STALOWY	szt. 1
6	BUJAK SPRĘŻ. KUBELKOWY	szt. 1			
7	TABLICA INFORMACYJNA	szt. 1			
8	KARUZELA TYPU MŁYNEK	szt. 1			

Zleceniodawca: Stowarzyszenie Rozwoju Lokalnego "Dobra Szkoła" Białowola 20

Temat: Budowa placu zabaw na działce nr 72

w m. Pniówek gmina Zamość

Nazwa rys.: Plan sytuacyjny

Wyszczególnienie	Nazwisko i imię, nr upr.	Data:	Podpis:	Skala:
Opracował:	Jan Stępczak up. WZDP -19/906/126/74	10.2013r.		1:250
				Nr rys.